



※ツタガードネット設置展開図【立入防止柵H1.5m ポール2mピッチ】

【全面図】

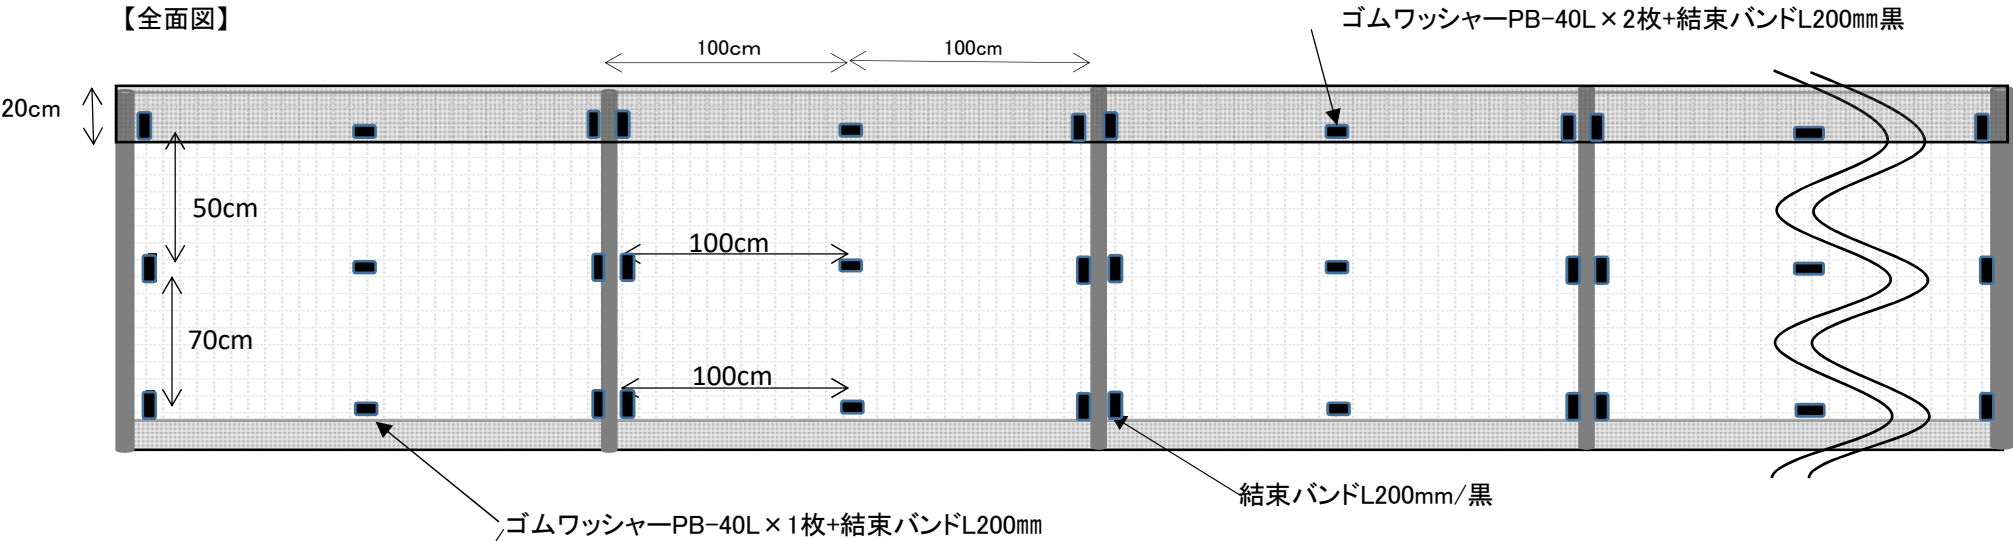

【断面図】

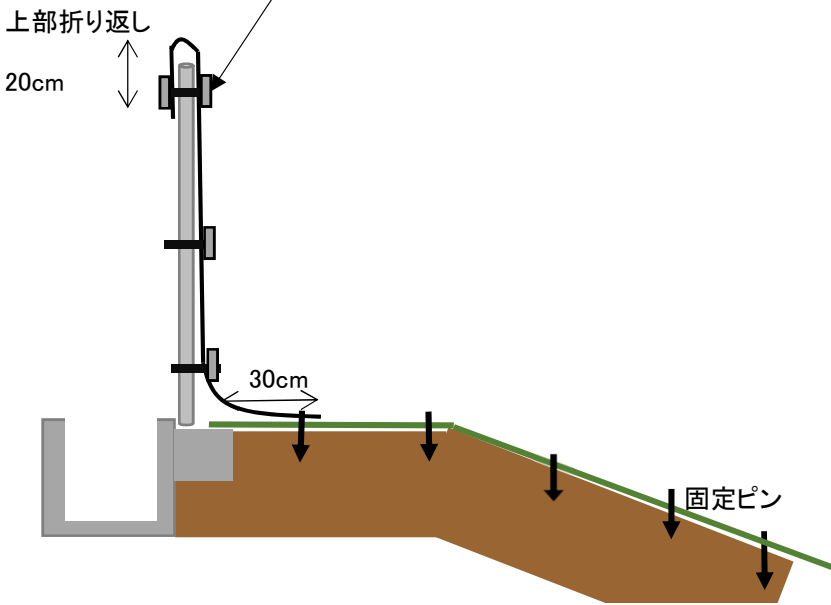

【俯瞰図】

